


# PIANTA PIANO PRIMO

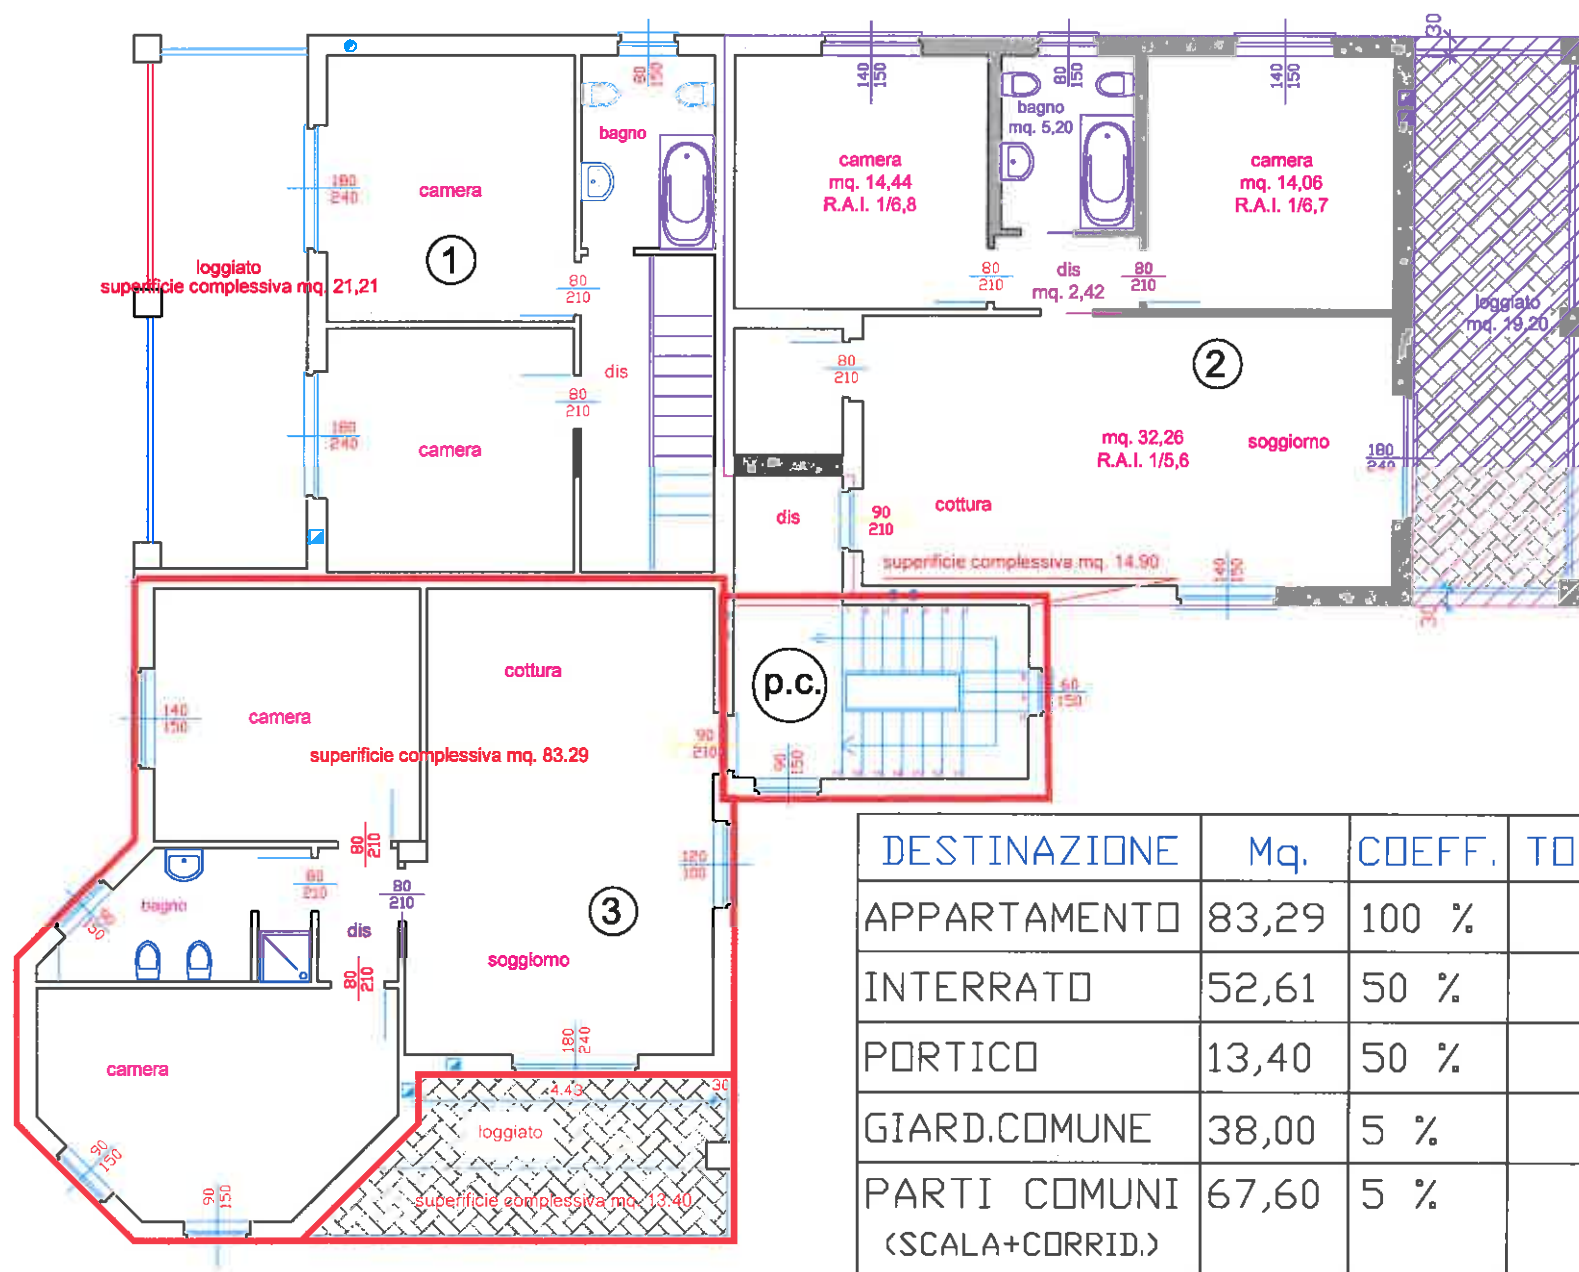

DESTINAZIONE	Mq.	COEFF.	TOTALE Mq.
APPARTAMENTO	83,29	100 %	83,29
INTERRATO	52,61	50 %	26,30
PORTICO	13,40	50 %	6,70
GIARD.COMUNE	38,00	5 %	0,91
PARTI COMUNI (SCALA+CORRID.)	67,60	5 %	1,62
PARTI COMUNI (IN QUOTA PARTE)	260,83	5 %	2,79
<b>TOTALE SUPERFICIE Mq 121,61</b>			

Il presente disegno non ha alcuna  
valenza ai fini commerciali

# PIANTA PIANO INTERRATO

corsello di manovra

area comune tunnel e scivolo  
mq. 260.83

garage

superficie complessiva mq. 24.13

superficie complessiva mq. 22.90

superficie complessiva mq. 28.48

